


B 16 01

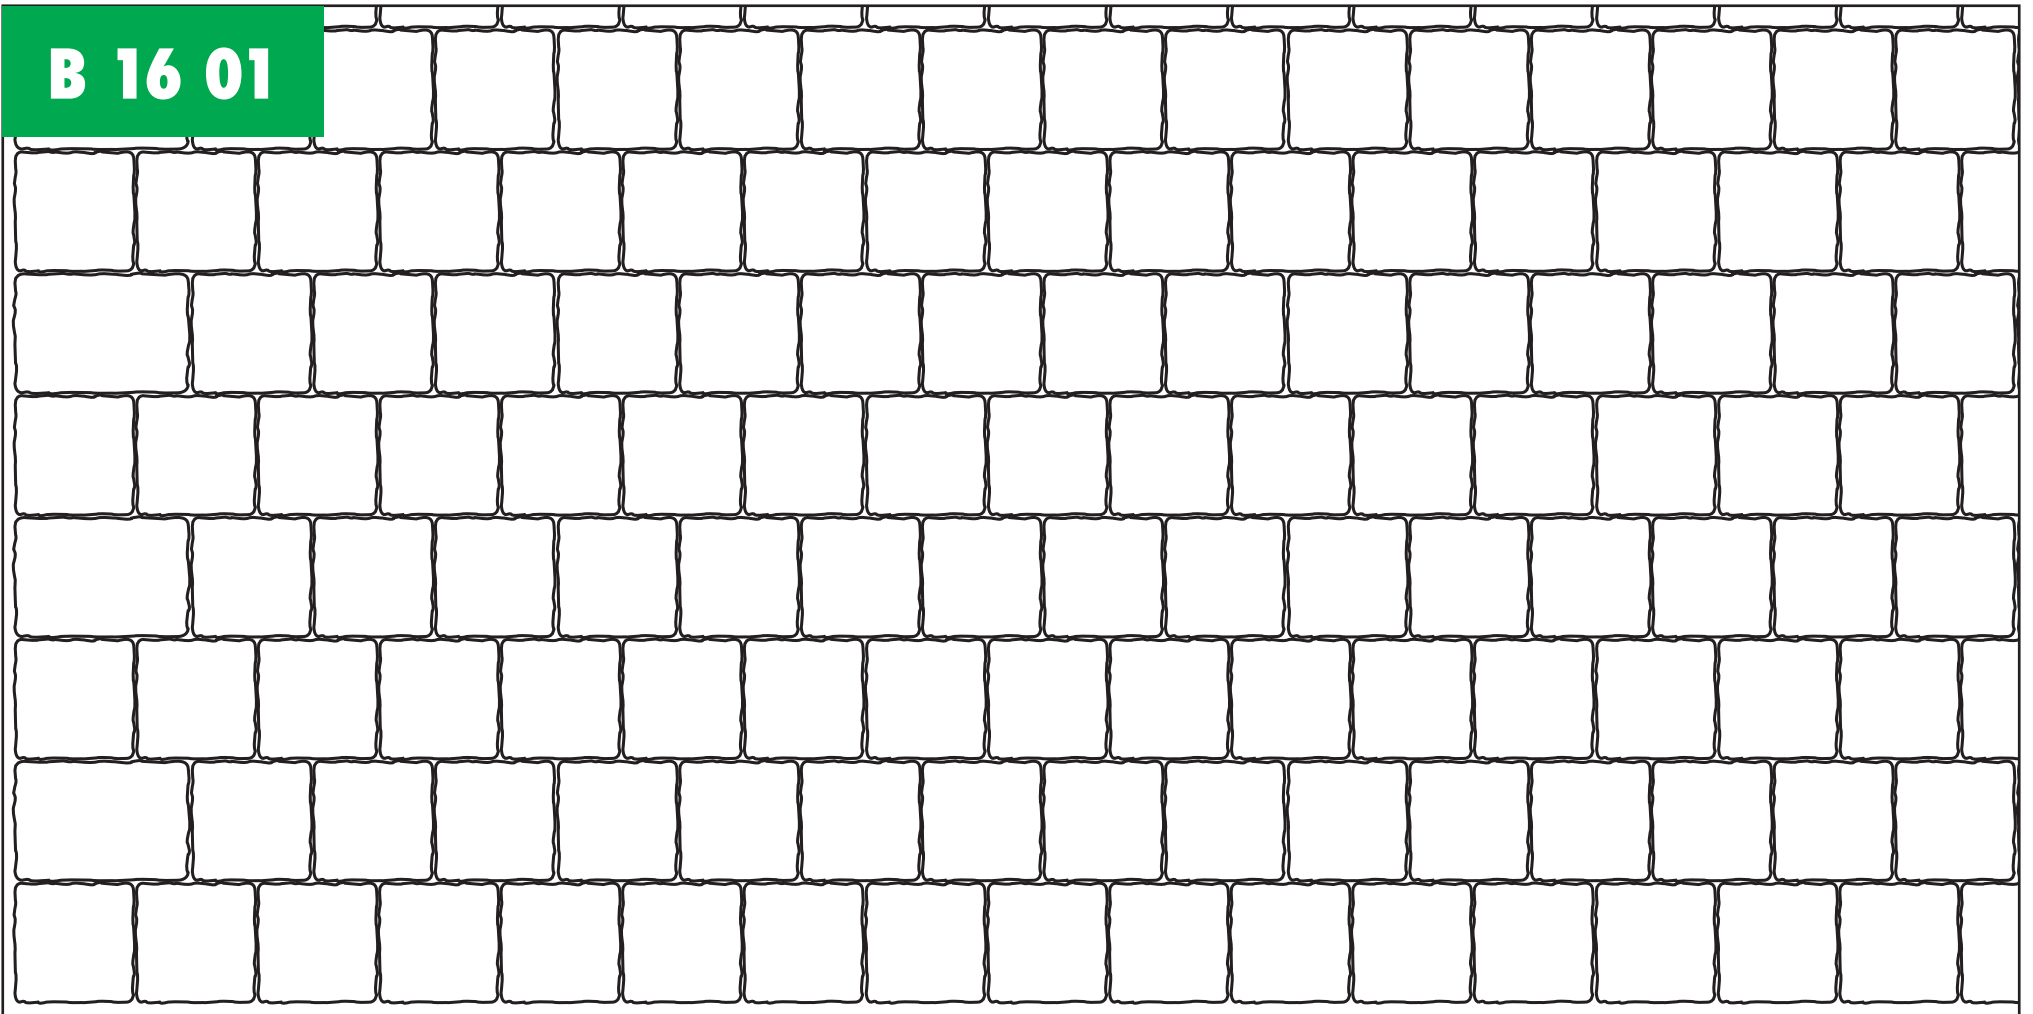

Bedarf pro m²:

ca. 35 Steine 16 x 16 cm

3 Randsteine 24 x 16 cm pro lfm



Adolf Blatt

