


B 20 01

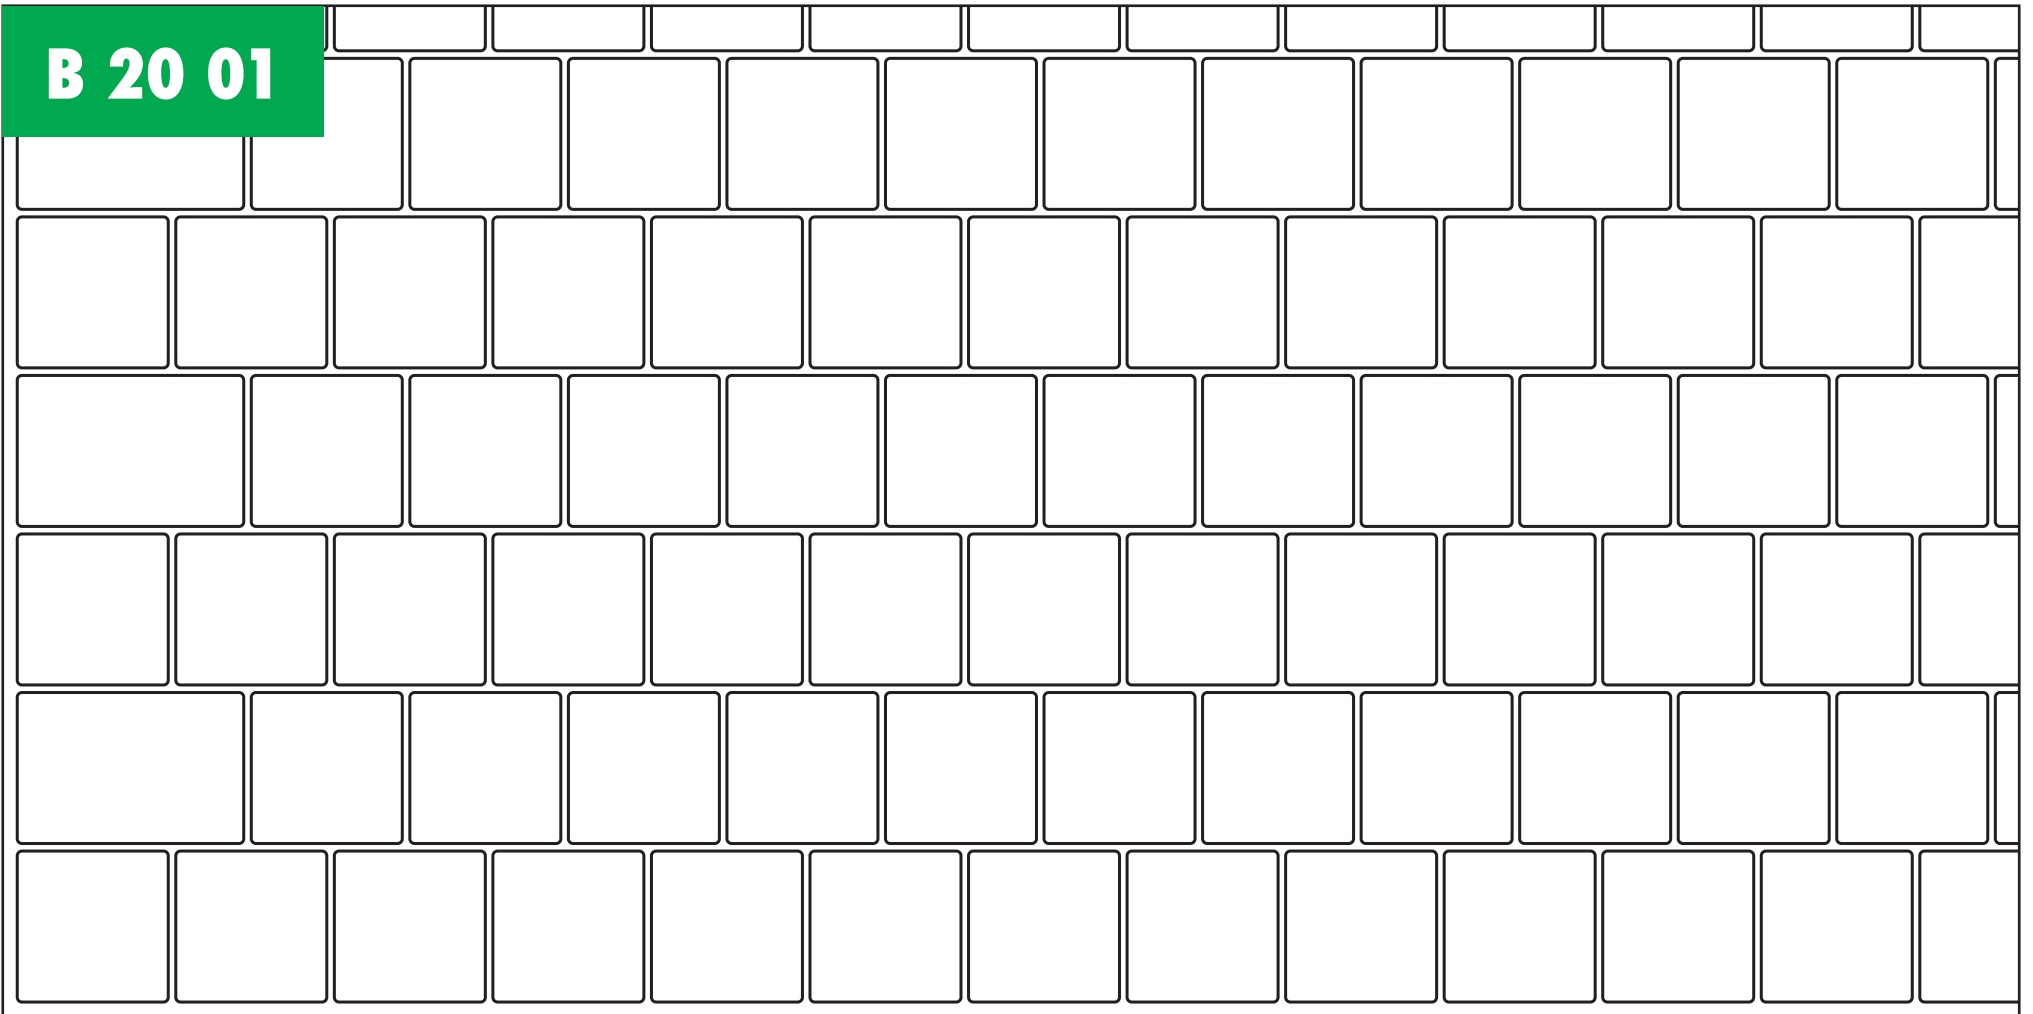

Bedarf pro m²:

ca. 23 Steine 20 x 20 cm

4 Randsteine 30 x 20 cm pro lfm



Adolf Blatt

