


B 30 01

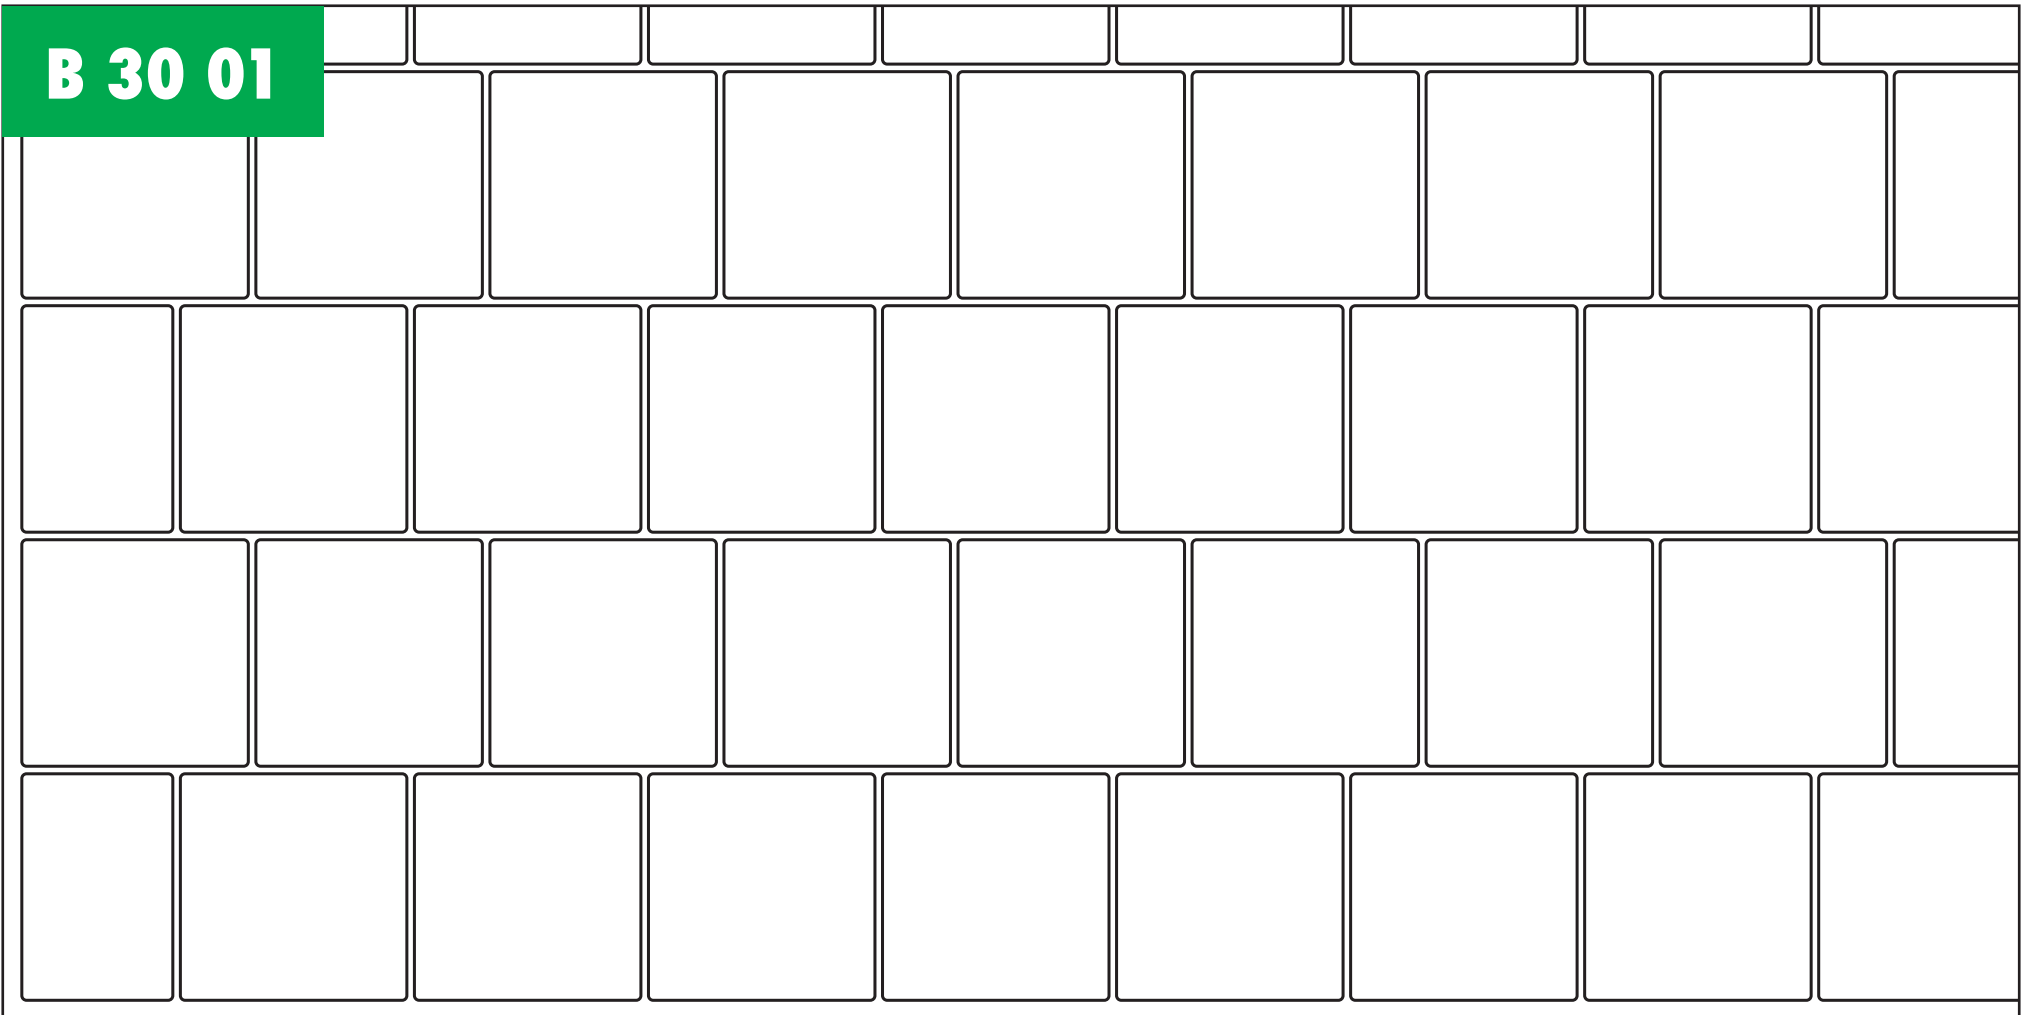

Bedarf pro m²:

ca. 10 Steine 30 x 30 cm

2 Randsteine 30 x 20 cm pro lfm



Adolf Blatt

