


**B 60 02**

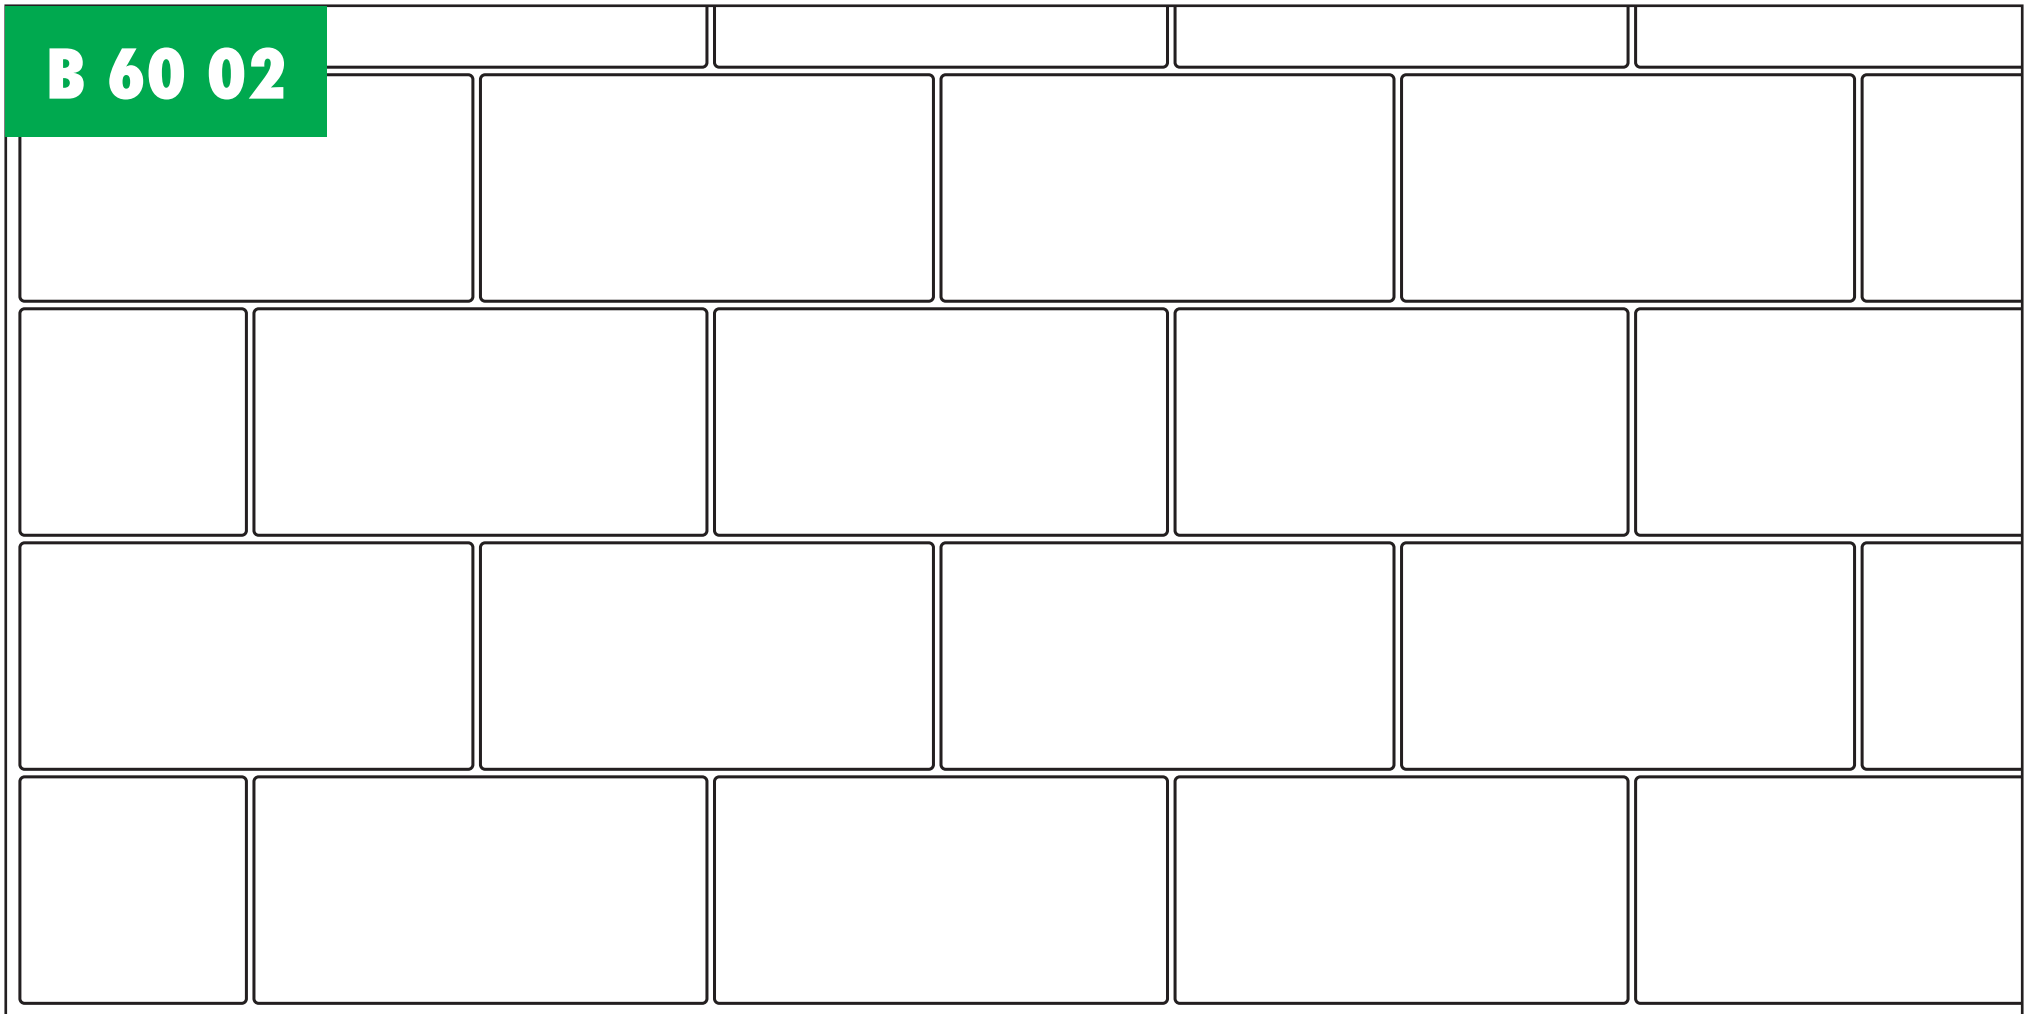

**Bedarf pro m<sup>2</sup>:**

ca. 6 Steine 60 x 30 cm

2 Randsteine 30 x 30 cm pro lfm



**Adolf Blatt**

