


**B 16 09**

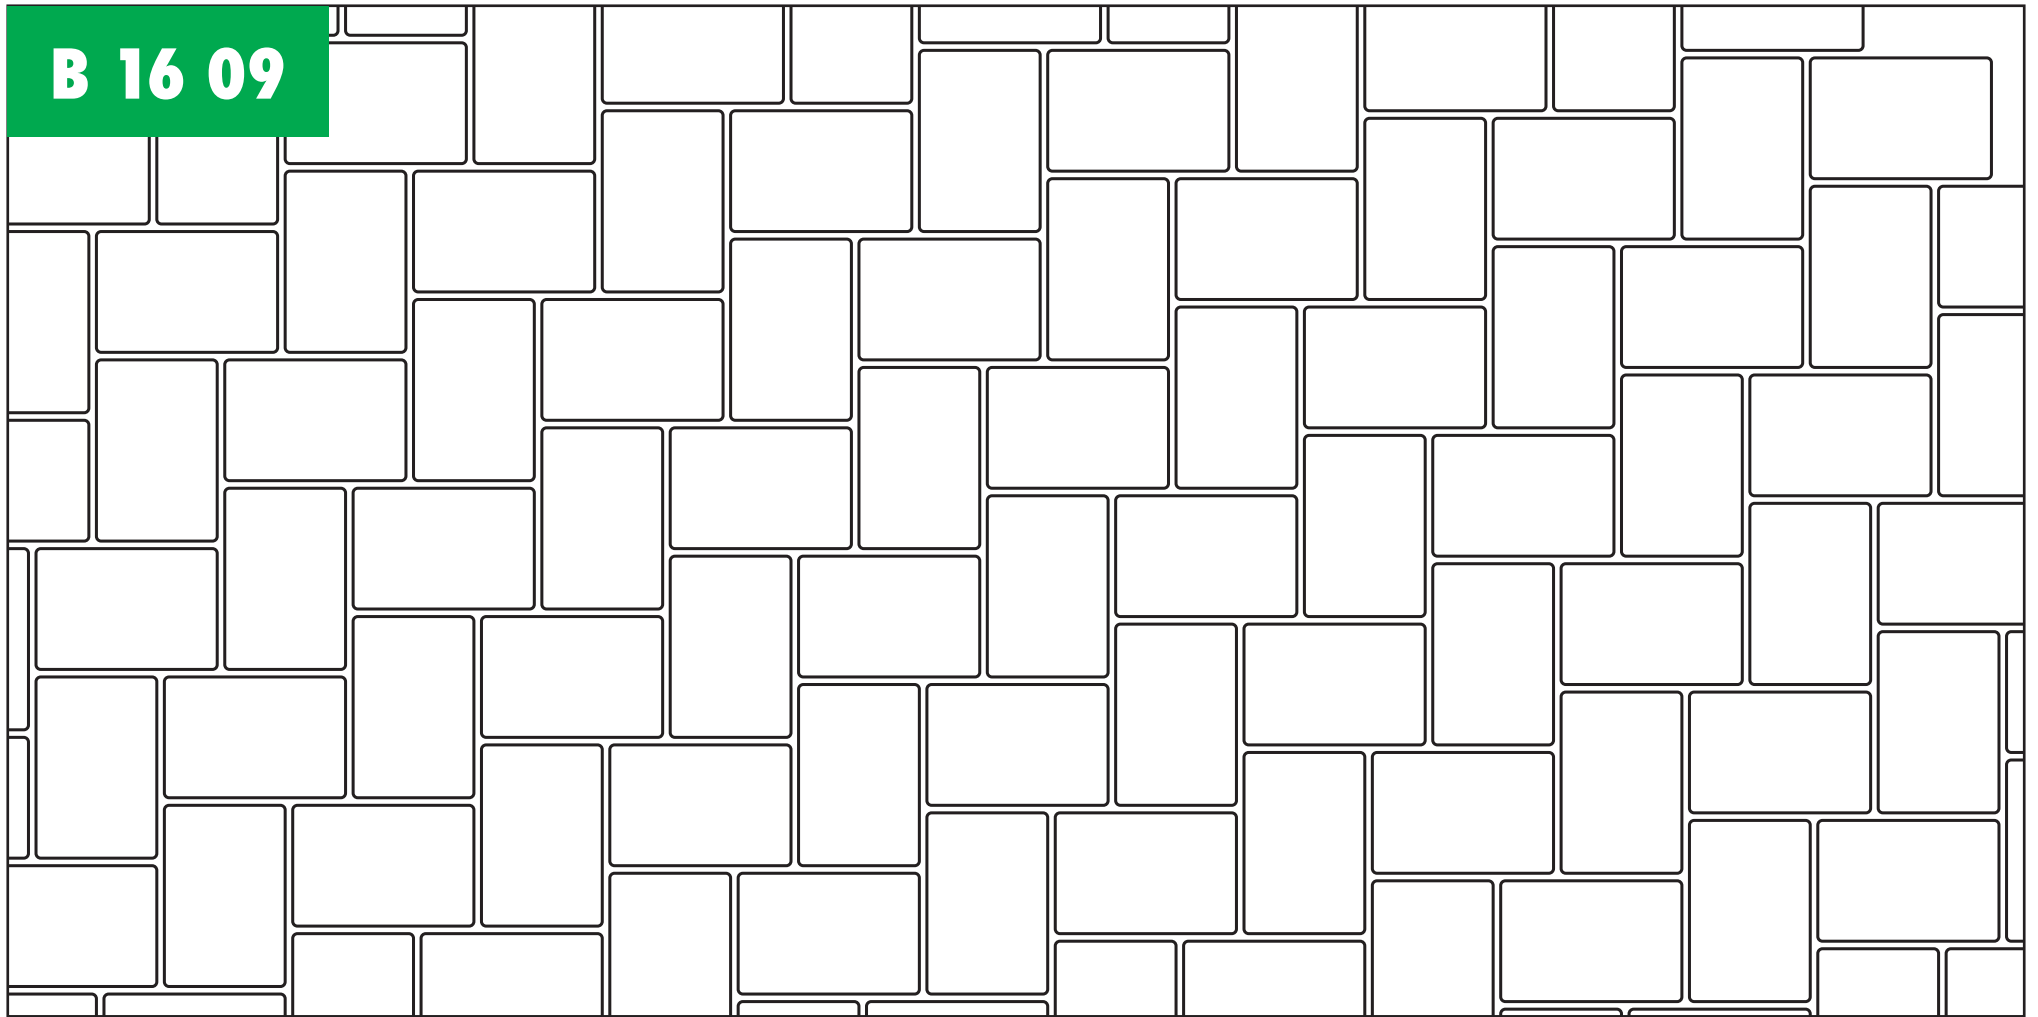

**Bedarf pro m<sup>2</sup>:**

ca. 25 Steine 24 x 16 cm

2 Randsteine 16 x 16 cm pro lfm



**Adolf Blatt**

